

**Erste Satzung zur Änderung der Satzung über ein besonderes Vorkaufsrecht
des Zweckverbandes Allgäuer Land von Grundstücken
im Bereich des Gewerbeparks Allgäuer Land**

Vom 16.09.2021

Aufgrund des § 25 Baugesetzbuchs und des Art. 23 der Gemeindeordnung für den Freistaat Bayern erlässt der Zweckverband Allgäuer Land folgende Verbandssatzung:

**§ 1
Änderung der Satzung**

Die Satzung über ein besonderes Vorkaufsrecht des Zweckverbandes Allgäuer Land von Grundstücken im Bereich des Gewerbeparks Allgäuer Land vom 17.10.2017 wird wie folgt geändert:


§ 1 erhält folgende Fassung:

„Der Geltungsbereich dieser Satzung erstreckt sich auf das Gebiet gemäß der Planzeichnung vom 16.09.2021, die Bestandteil dieser Satzung ist (Anlage).“


**§ 2
Inkrafttreten**

Die Änderungssatzung tritt am Tage nach ihrer Bekanntmachung im Amtsblatt des Landkreises Ostallgäu in Kraft.

Füssen, den 16.09.2021


Maximilian Eichstetter
Verbandsvorsitzender des
Zweckverbandes Allgäuer Land



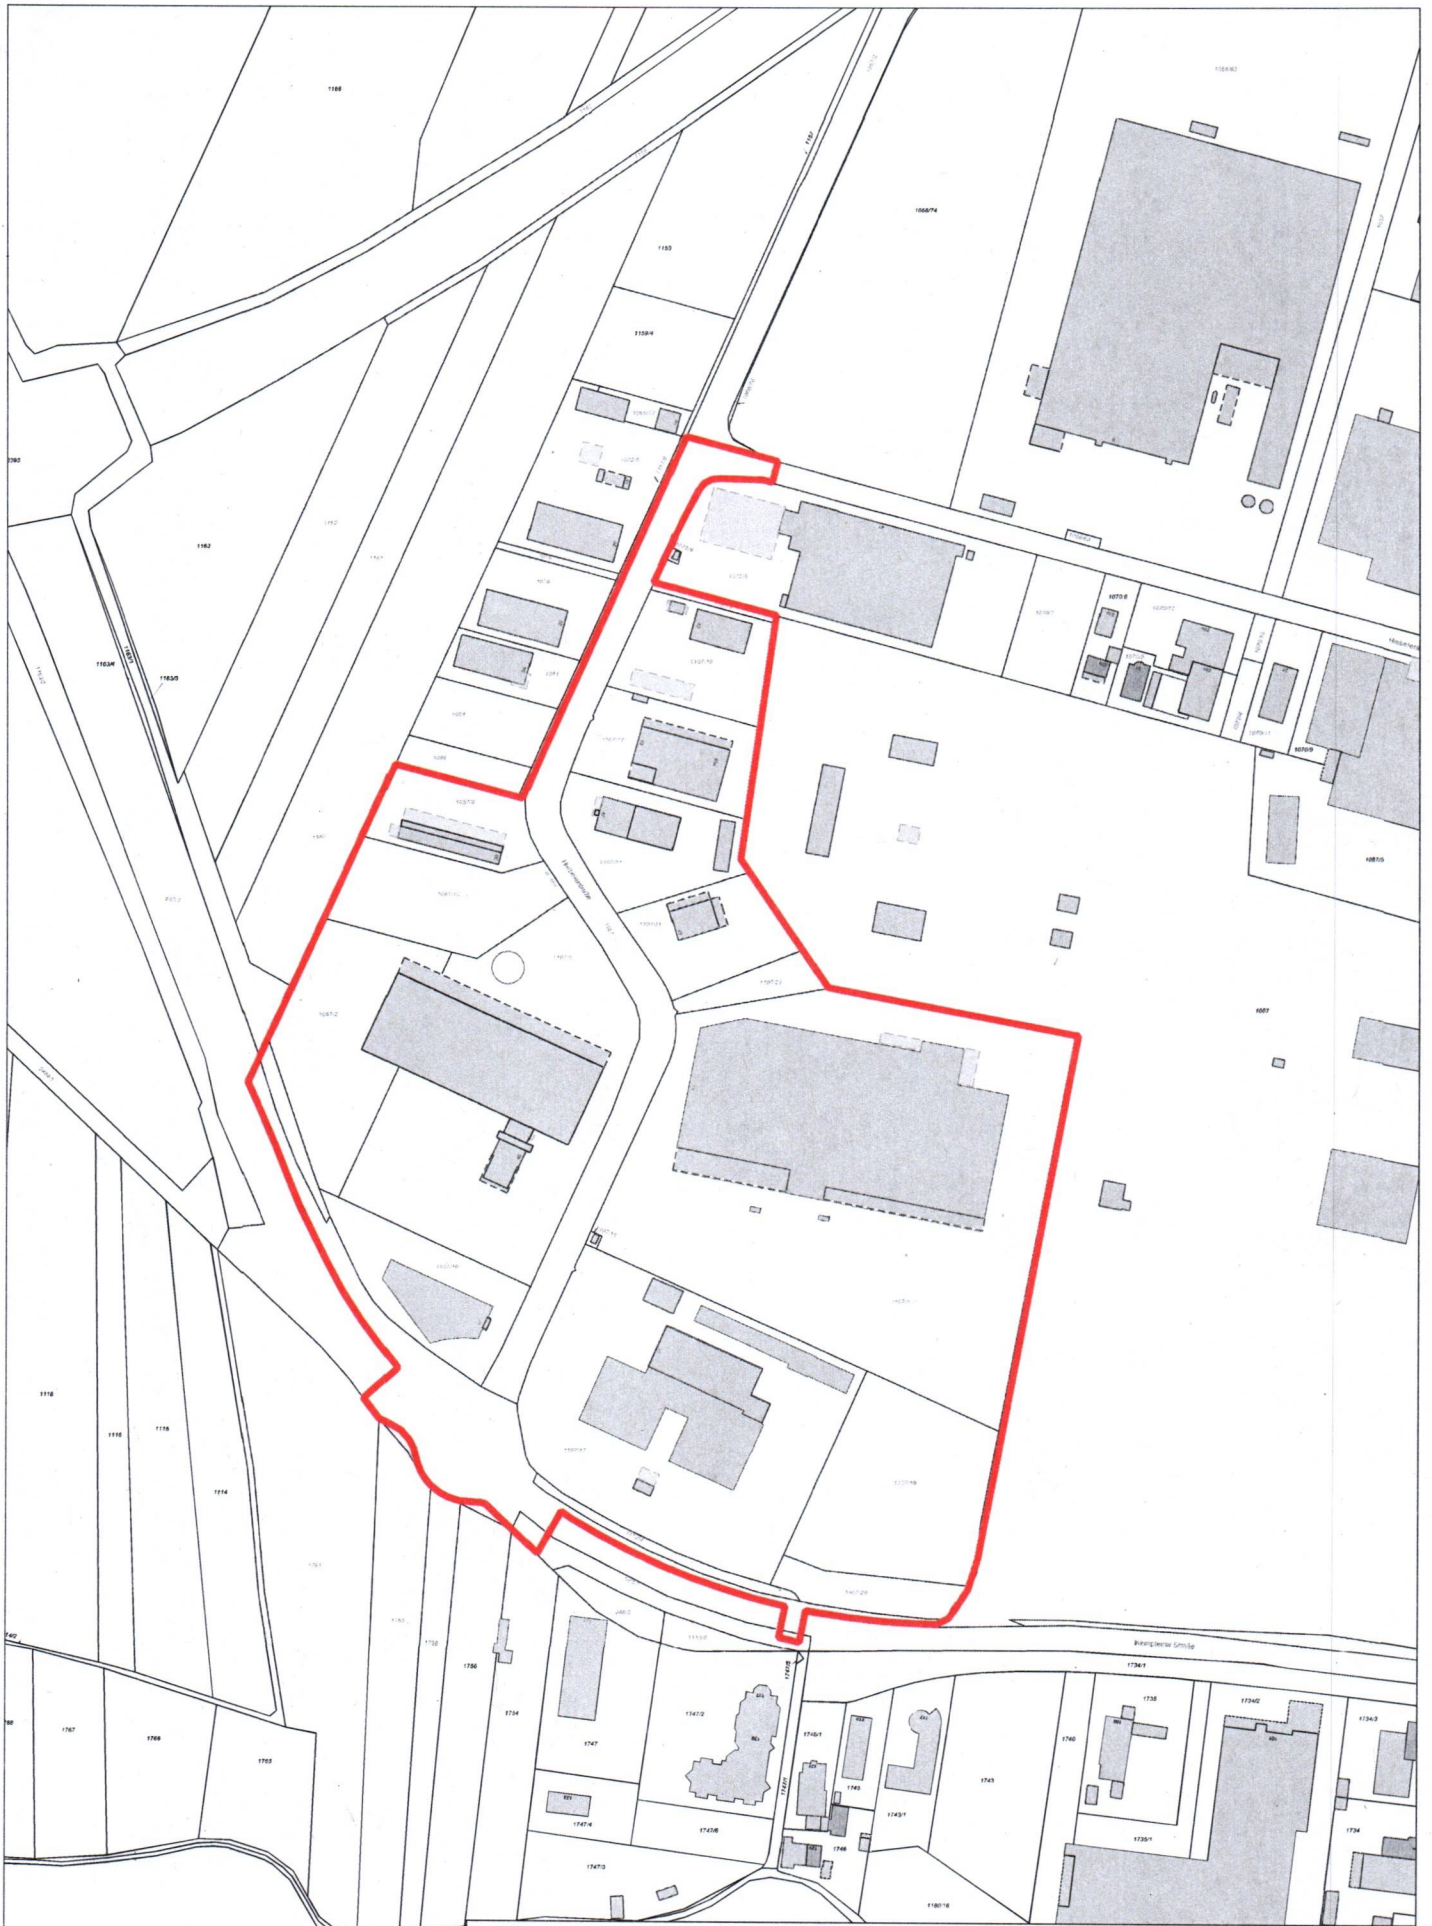

Lageplan zu § 1 der Satzung über ein besonderes Vorkaufsrecht des Zweckverbandes Allgäuer Land von Grundstücken im Bereich des Gewerbeparks Allgäuer Land vom 16.09.2021

Kein amtlicher Lageplan, nur für dienstliche Zwecke. Zur Maßentnahme nur bedingt geeignet! ©Daten: LDBV

Stadt Füssen
Erstellt von: Günter Schmid
Erstellt am: 01.12.2020
Maßstab 1:2500

